


Idejno arhitektonsko rješenje gimnastičke dvorane s popratnim sadržajima, te na anketnom nivou cjeloviti kompleks športsko - rekreacijskog namjene na lokaciji Chromos - Savica u Zagrebu - NATJEČAJ

Površina kompleksa - 1,5 ha
Površina zgrade - 3600 m²


Idejnim rješenjem natječaja definiraju se prostorni uvjeti za gradnju i uređenje zapadnog, danas neizgrađenog dijela kompleksa, te za rekonstrukciju i uređenje kompleksa u cjelini.

Novom gradnjom gimnastičke dvorane i uređenjem čitavog kompleksa zadržala se kvalitetna postojeća i postigla nova urbana kvaliteta, te osigurala usklađenost nove gradnje s urbanim standardom naselja Savica.

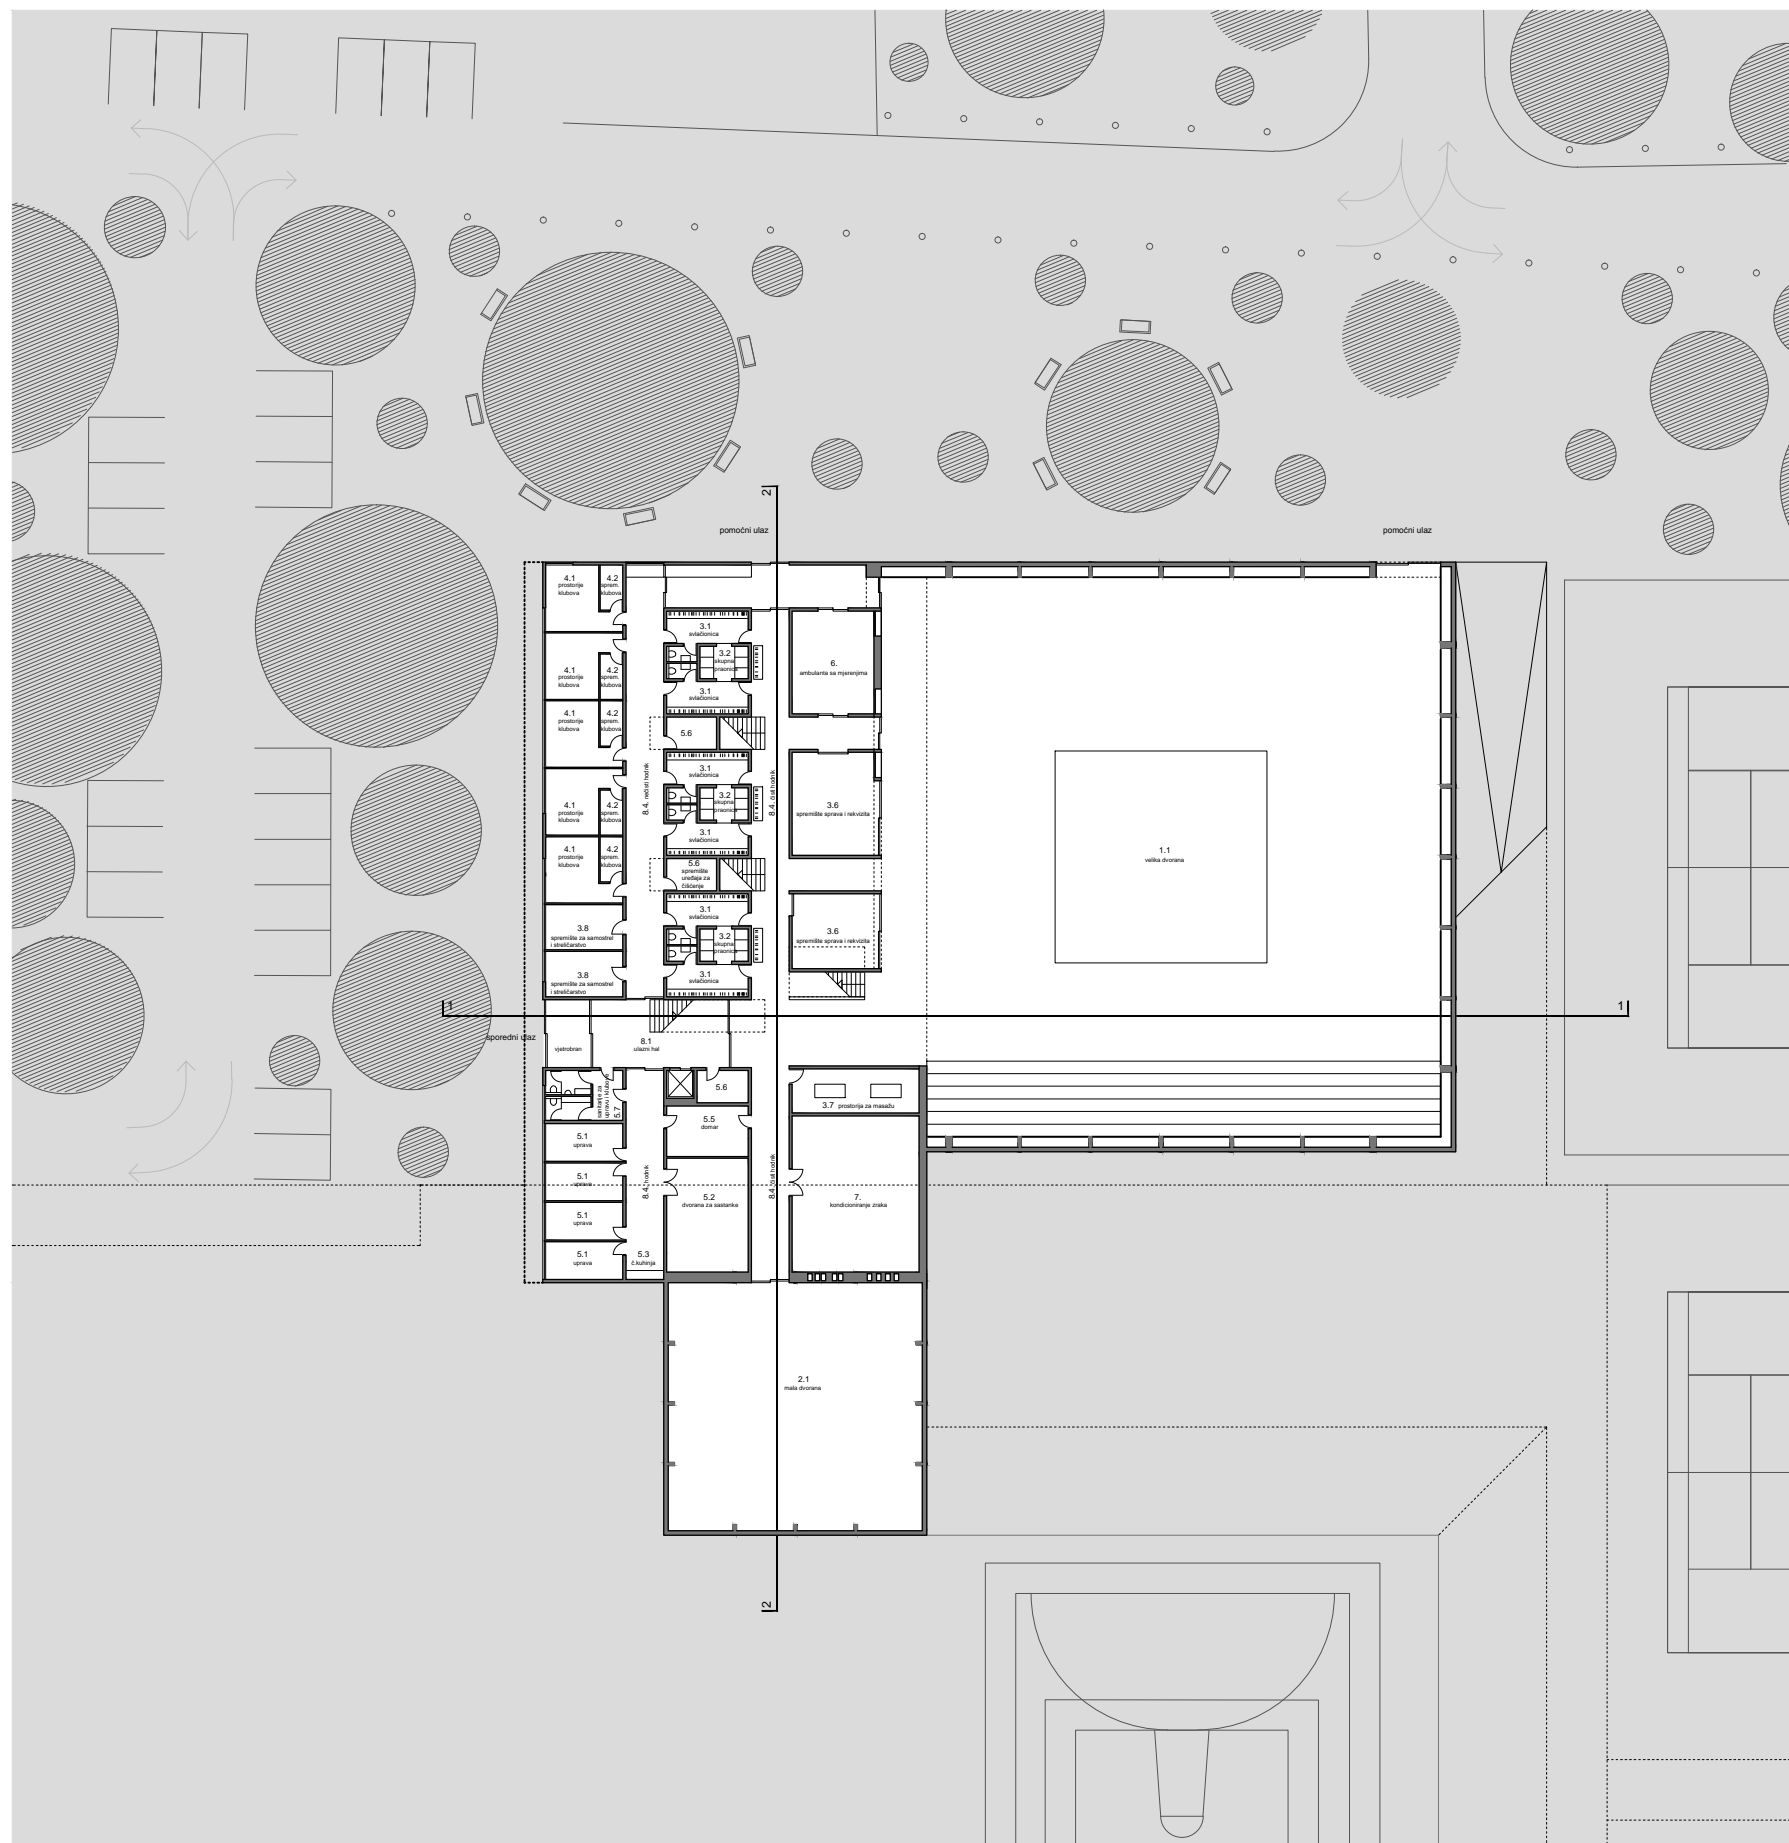


0 2 5 10


TLOCRT PRIZEMLJA

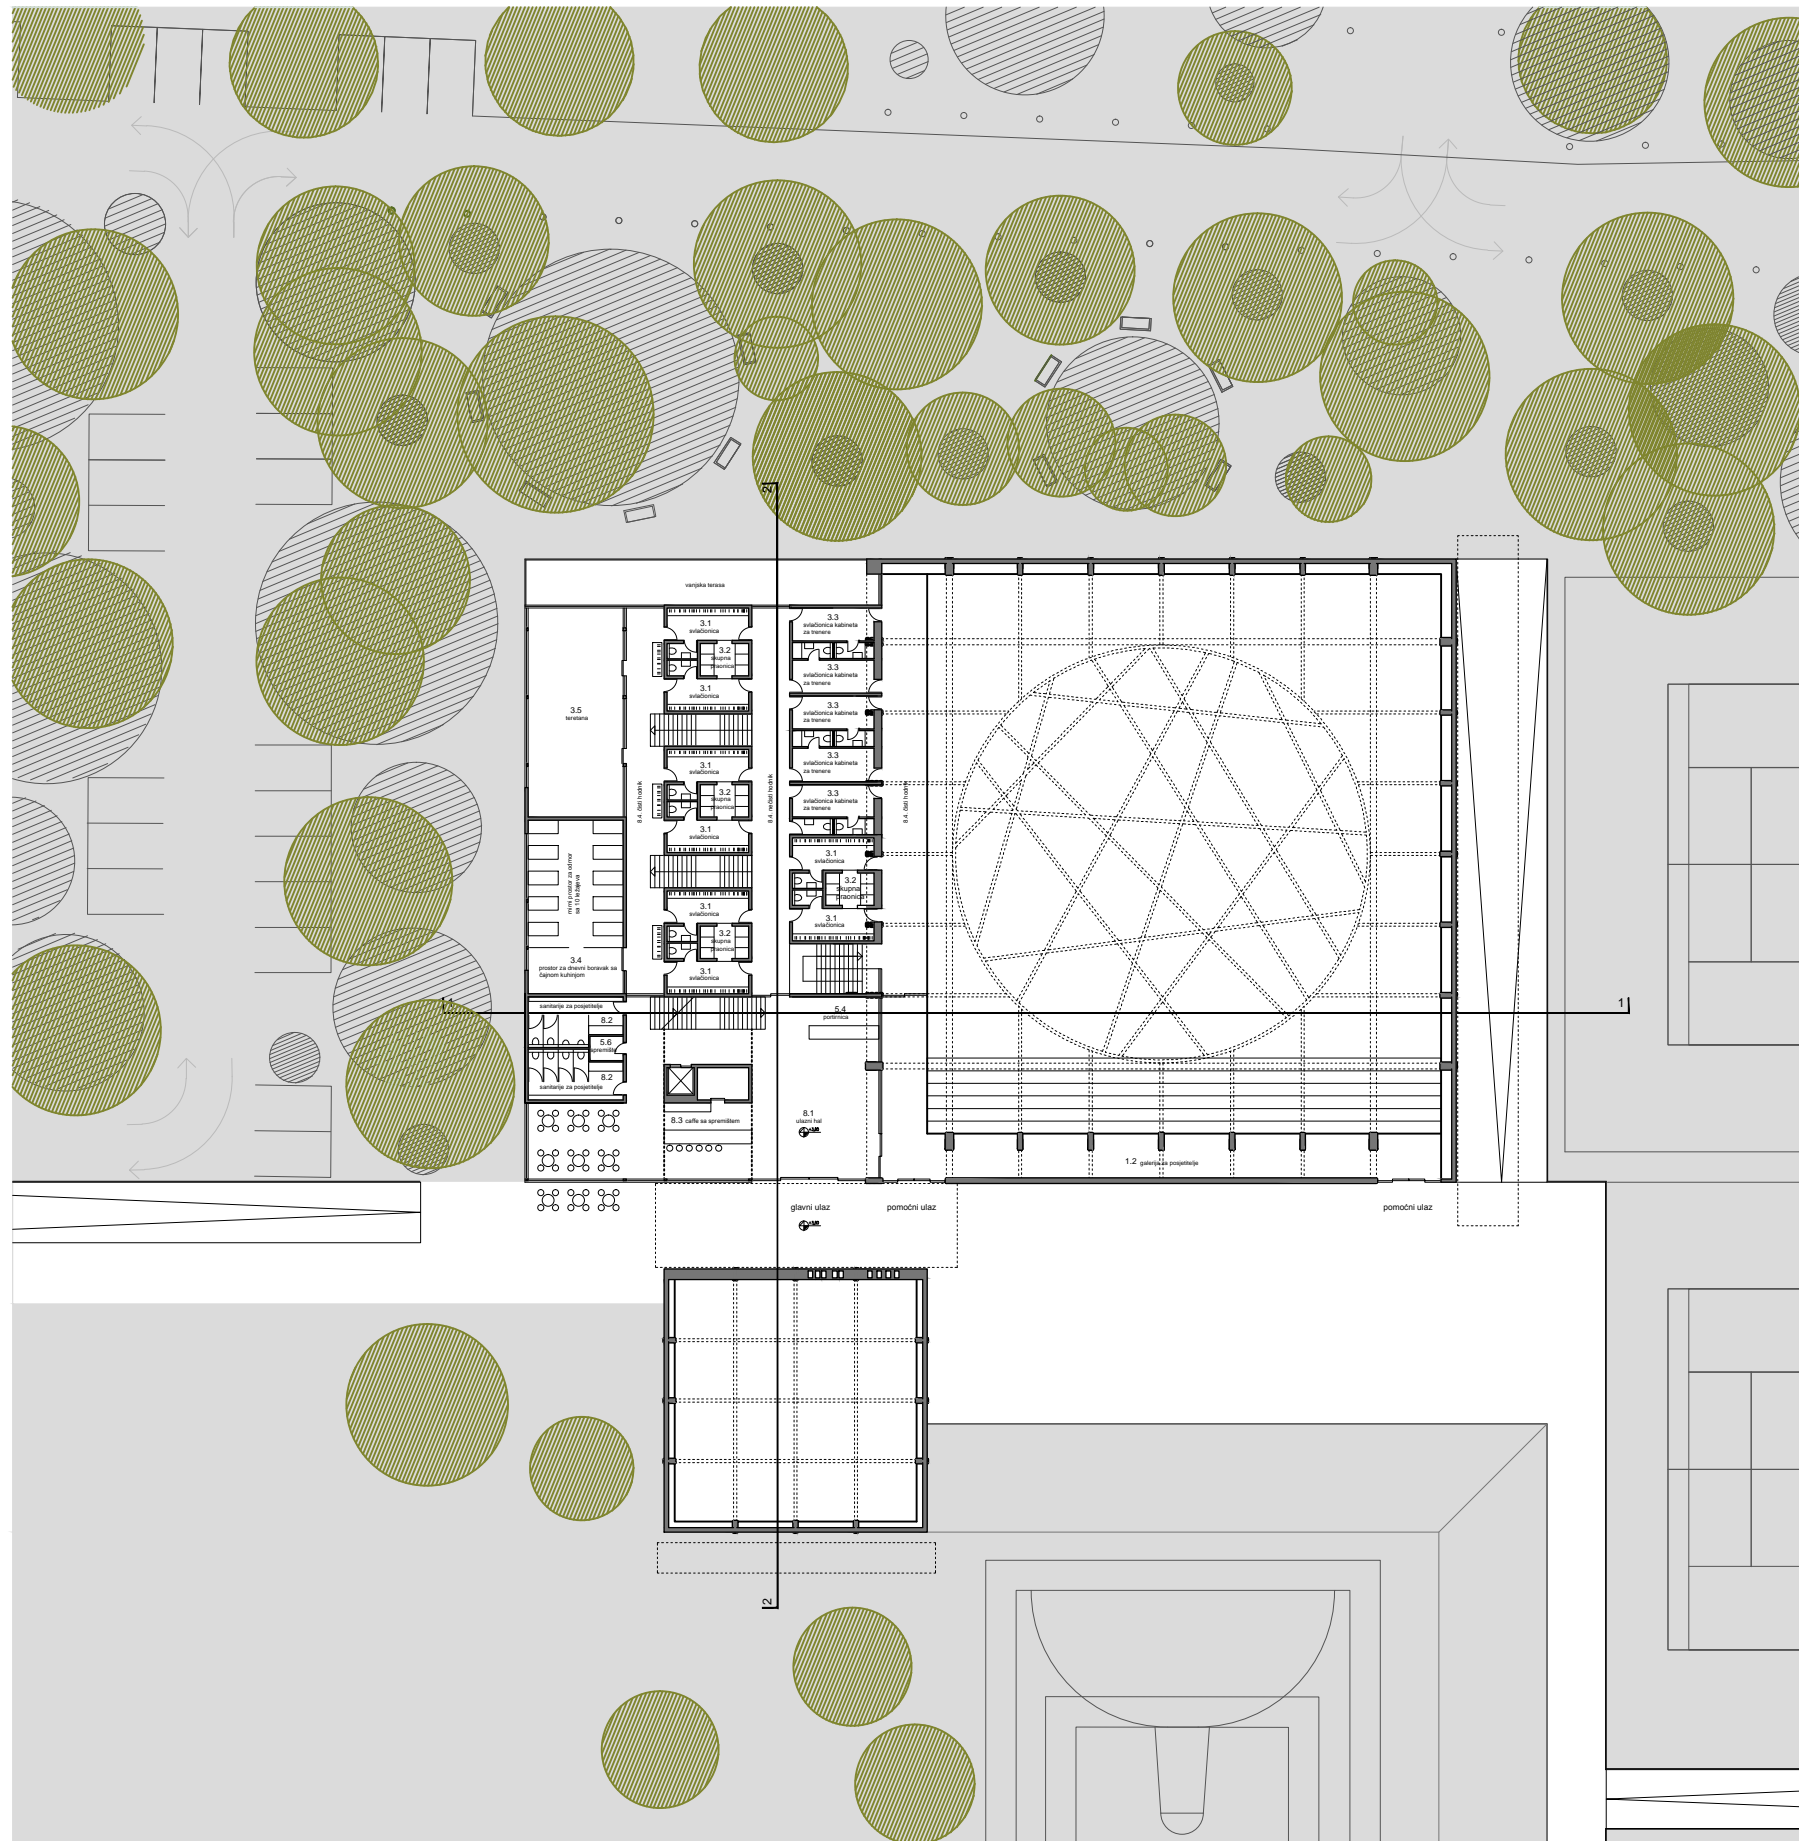

0 2 5 10 TLOCRT KATA

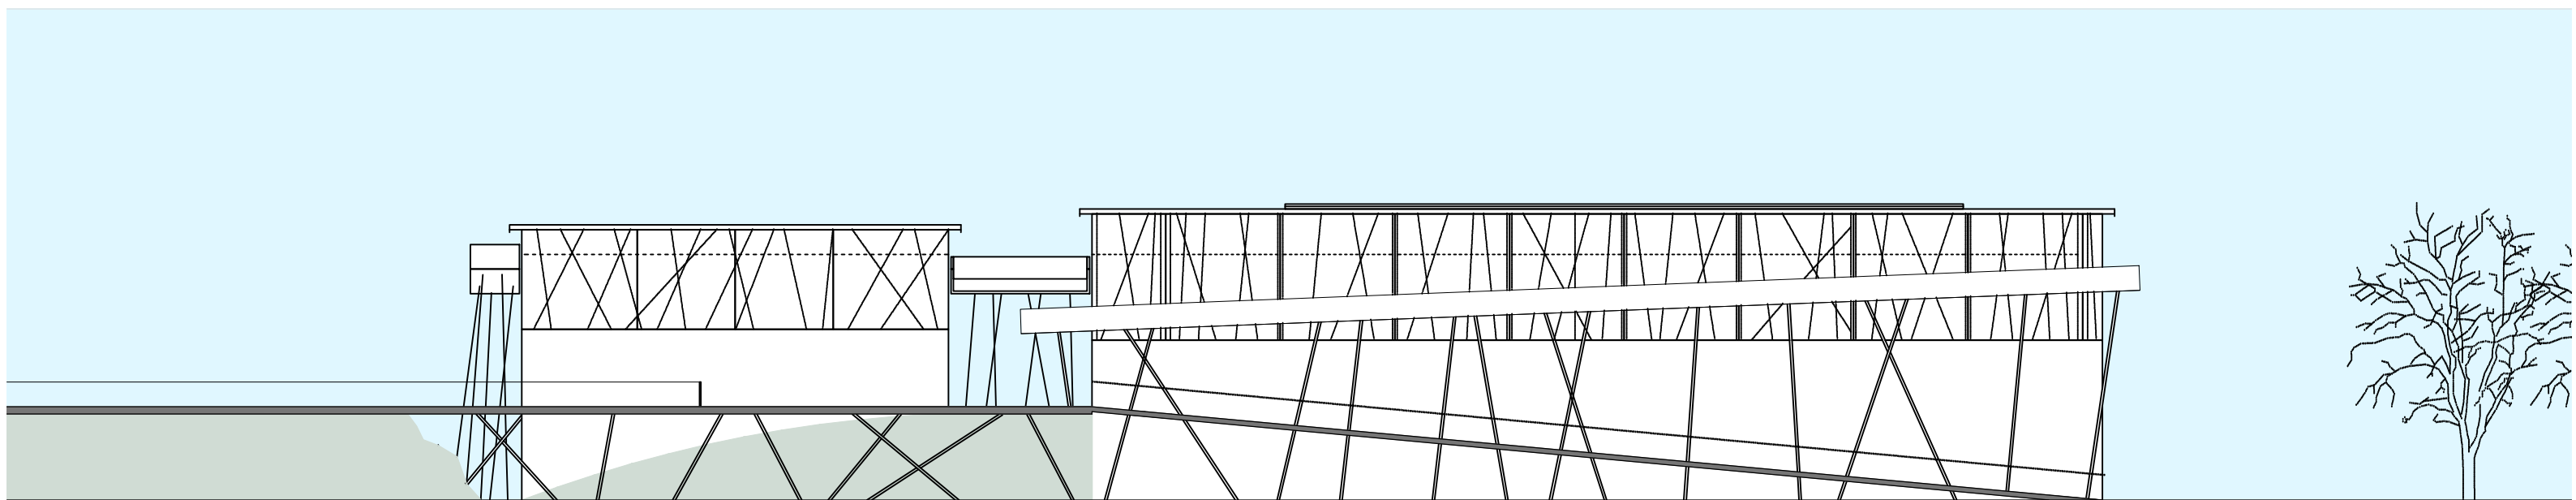

ISTOČNO PROČELJE

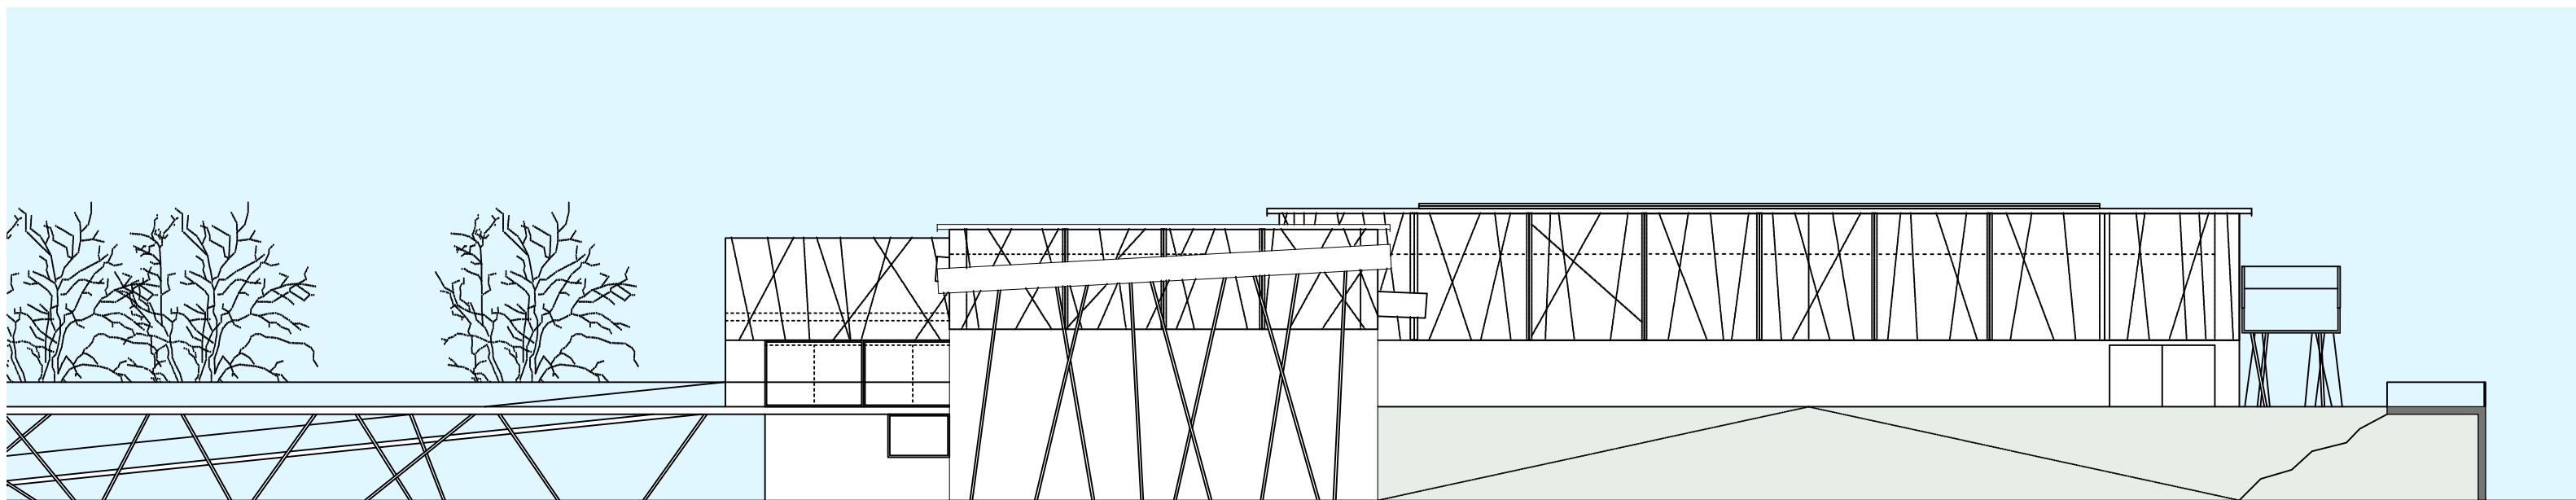

JUŽNO PROČELJE





